

MIEJSOWY PLAN ZAGOSPODAROWANIA PRZESTRZENNEGO DLA TERENÓW POŁOŻONYCH W OBRĘBACH EWIDENCYJNYCH HOLA I KALIŁÓW


Załącznik Nr 1
do Uchwały Nr
Rady Gminy Biała Podlaska
z dnia 2023 roku



układ współrzędnych
E5 - 2000 (WGS 84)

Wyrys ze Studium uwarunkowań i kierunków zagospodarowania przestrzennego Gminy Biała Podlaska
przyjętego uchwałą Nr XXV/233/2000 Rady Gminy Biała Podlaska z dnia 29 marca 2000 r., z późniejszymi zmianami skala 1:25000

1:25000

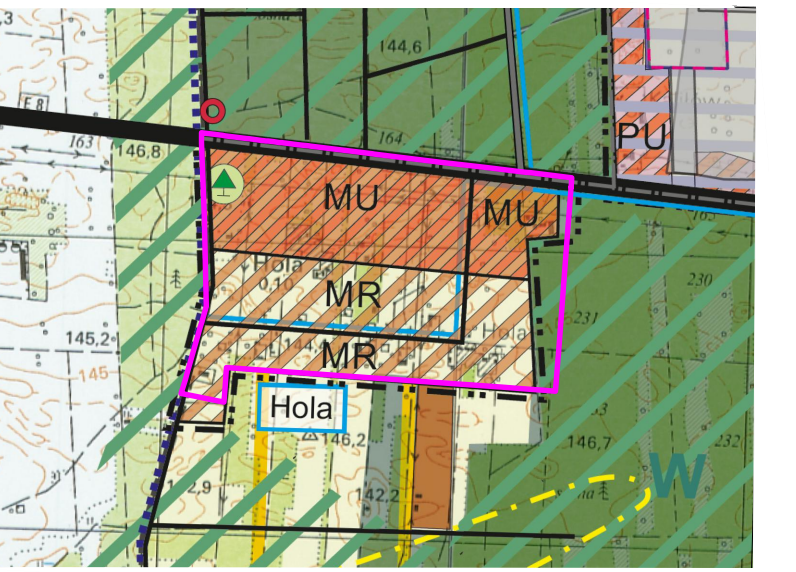

granicą obszaru objętego miejscowym planem

