




SCHODY ZEWNĘTRZNE (BOCZNE) - UKŁAD BLOKÓW GRANITOWYCH O SZEROKOŚCI 35 cm I WYSOKOŚCI 15 cm

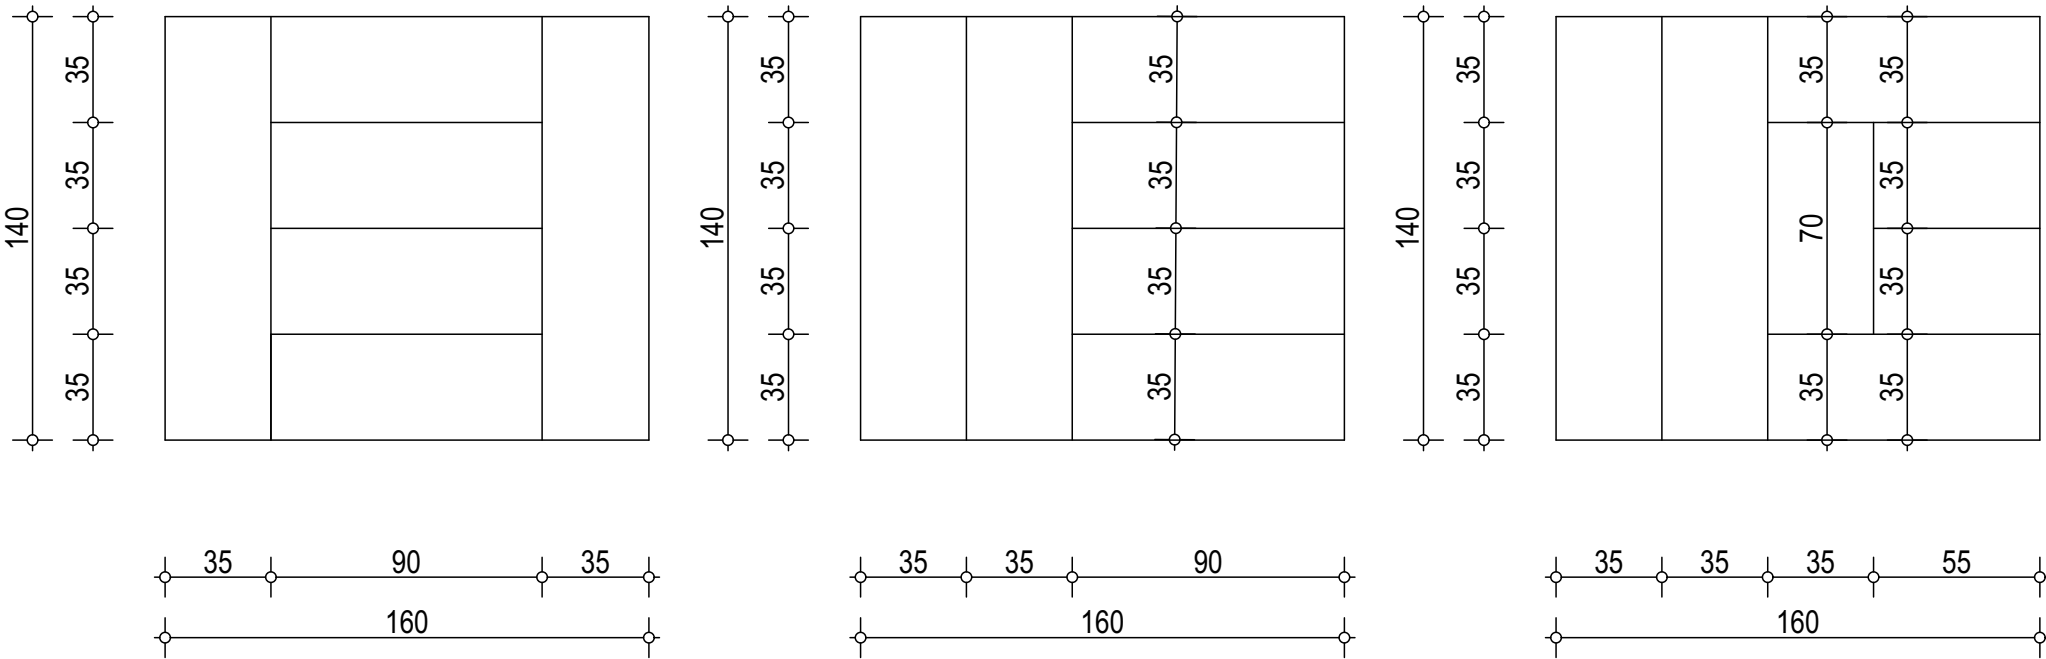

WIDOK SCHODÓW OD CZOŁA

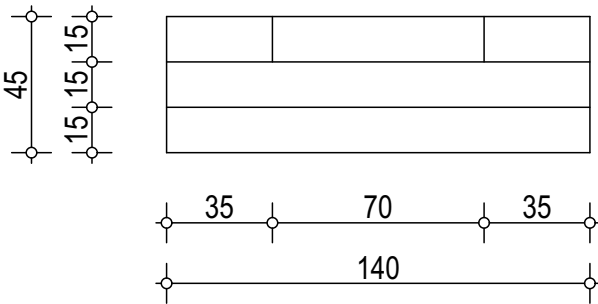

WIDOK SCHODÓW Z BOKU

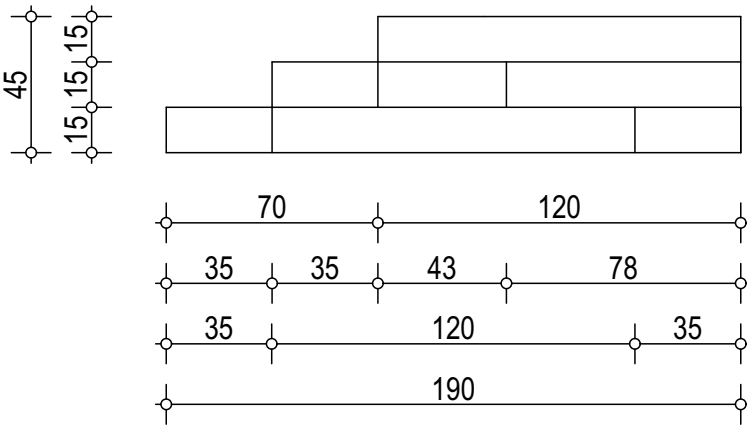



ARCHITEKT
ANDRZEJ FILIPIUK

ADRES:
UL. WYSZYŃSKIEGO 18/4, 21-560 MIĘDZYRZEC PODL.
NIP: 537 203 46 53
REGON: 060111508
TEL.: +48 516042484

INWESTOR:
PARAFIA RZYMSKO-KATOLICKA p.w. Św o. PIO w RAKOWISKACH
ADRES INWESTORA:
UL. BUDZISZEWSKA 63, 21-500 RAKOWISKA

TYTUŁ PROJEKTU: REMONT KAPLICY KOŚCIOŁA RZYMSKO-KATOLICKIEGO (DAWNA CERKIEW UNICKĄ) W CICIBORZE DUŻYM.
ADRES INWESTYCJI:
CICIBÓR DUŻY 79, 21-500 RAKOWISKA, gm. BIAŁA PODLASKA
DZ. NR EWID.: 74.
OBRĘB:0002 CICIBÓR
JEDNOSTKA EWID.: 060103_2 m. CICIBÓR DUŻY

TYTUŁ ARKUSZA:
SCHODY ZEWNĘTRZNE (BOCZNE)

FAZA: PROJEKT TECHNICZNY	
PROJEKTOWAŁ/SPRAWDZIŁ: PROJ. W SPECJALNOŚCI ARCH.: mgr inż.arch. Andrzej Filipiuk upr. nr 52/LOIA/09	PODPIS:
PROJ. SPRAWDZAJĄCY W SPEC. ARCH.: mgr inż. arch. Krzysztof Czarnomysy upr. nr Bł-PdOKK/18/2004	
SKALA RYS.: 1:25	DATA.: STYCZEŃ 2024
NR ARKUSZA.: D2	KOREKTA: