
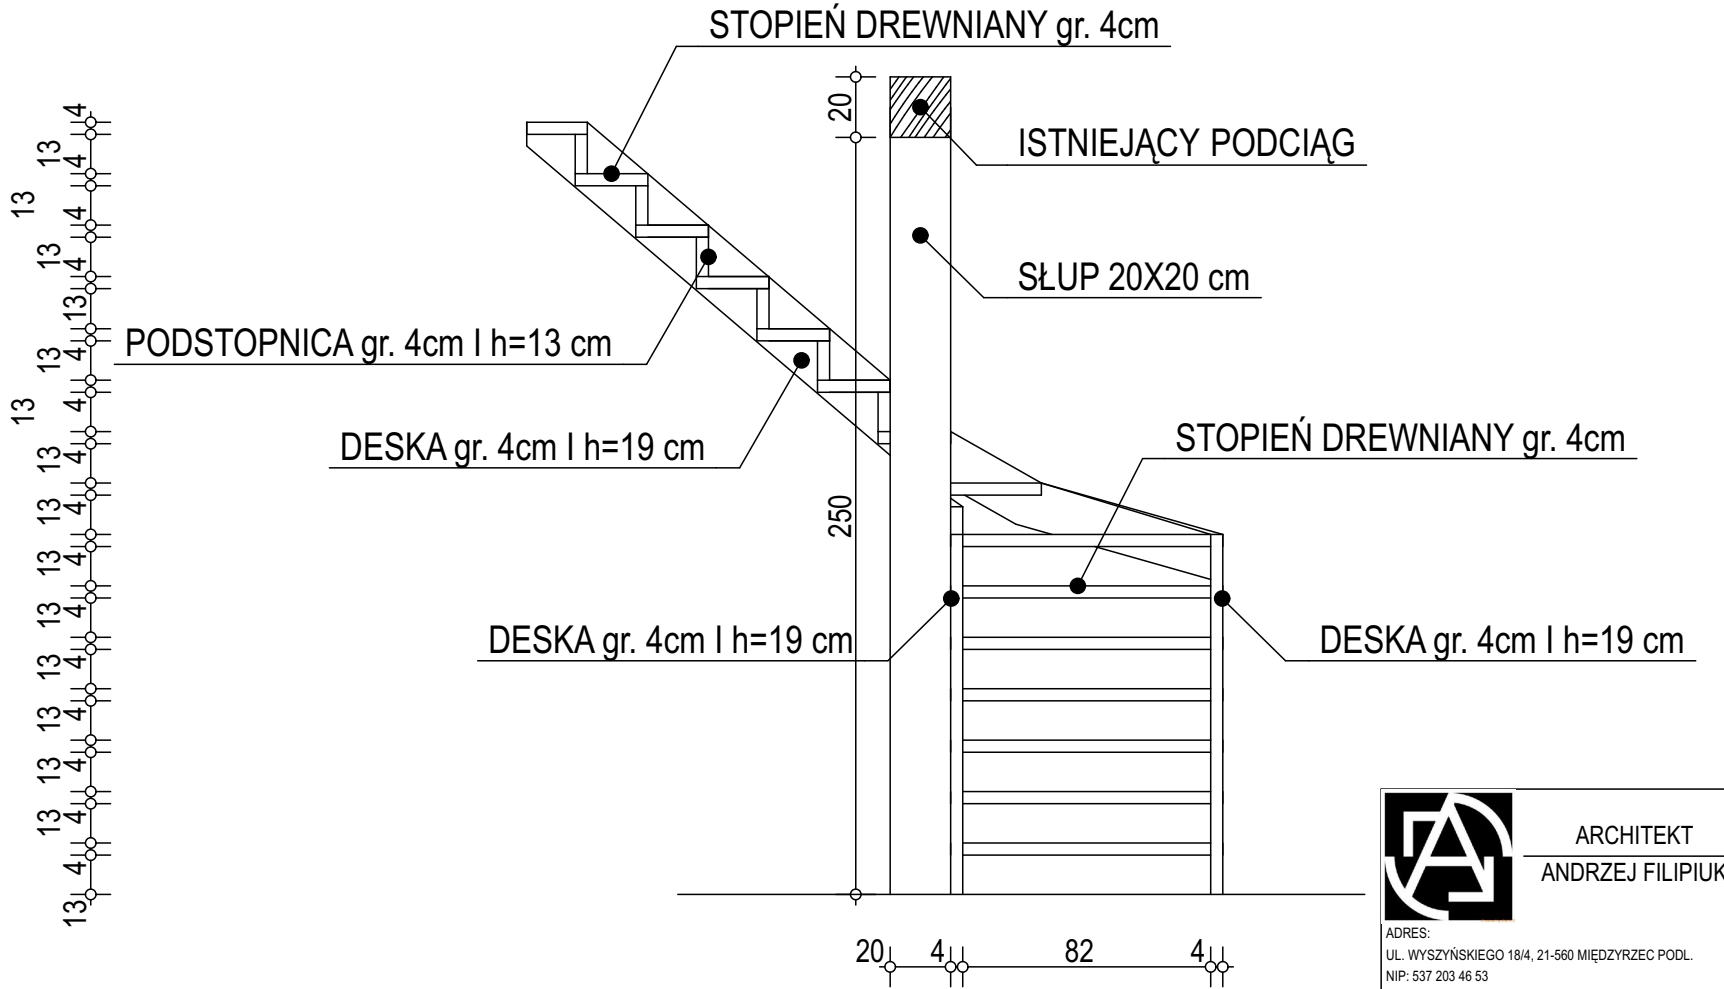


SCHODY WEWNĘTRZNE DREWNIANE

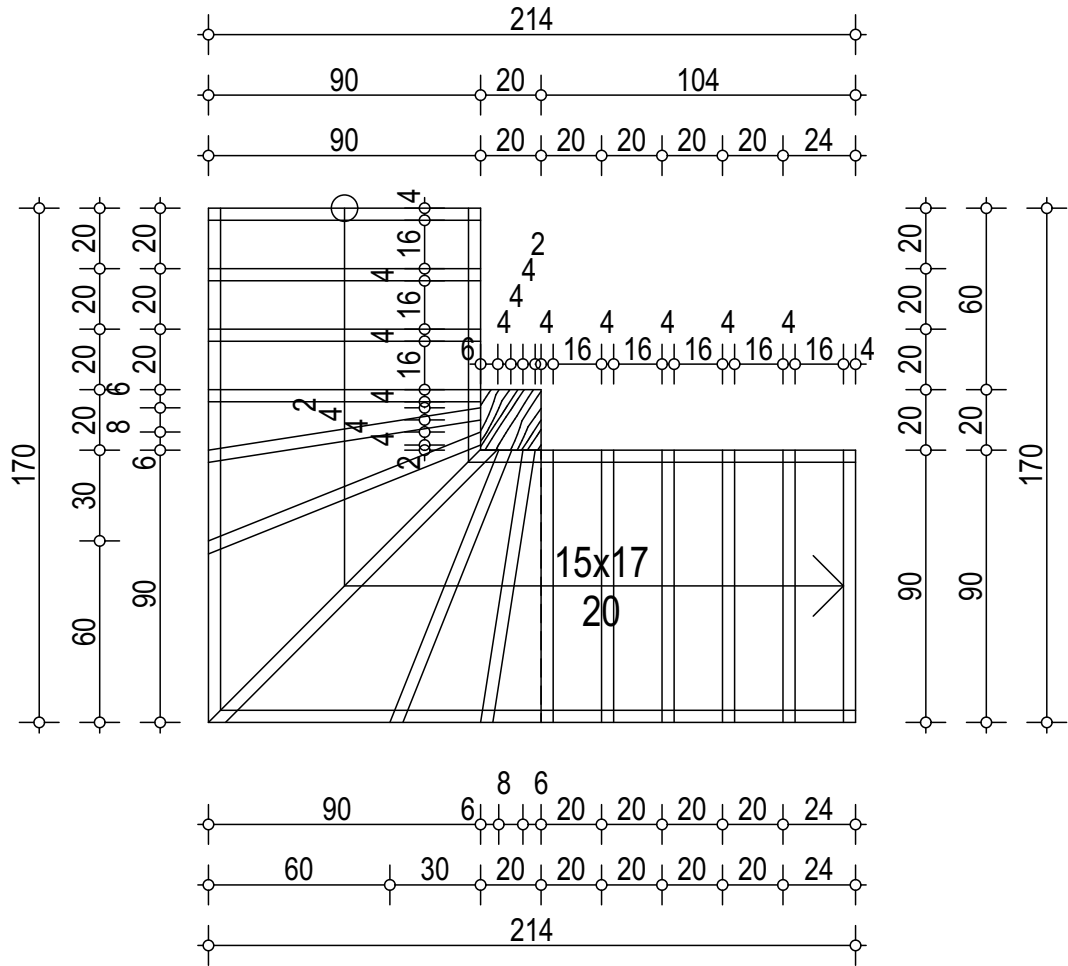

ARCHITEKT
ANDRZEJ FILIPIUK

ADRES:
UL. WYSZYŃSKIEGO 18/4, 21-560 MIĘDZYRZEC PODL.
NIP: 537 203 46 53
REGON: 060111508
TEL.: +48 516042484

INWESTOR:
PARAFIA RZYMSKO-KATOLICKA p.w. Św o. PIO w RAKOWISKACH
ADRES INWESTORA:
UL. BUDZISZEWSKA 63, 21-500 RAKOWISKA

TYTUŁ PROJEKTU: REMONT KAPLICY KOŚCIOŁA RZYMSKO-KATOLICKIEGO (DAWNA CERKIEW UNICKA) W CICIÓRZE DUŻYM.
ADRES INWESTYCJI:
CICIÓR DUŻY 79, 21-500 RAKOWISKA, gm. BIAŁA PODLASKA
DZ. NR EWID.: 74.
OBRĘB: 0002 CICIÓR
JEDNOSTKA EWID.: 060103_2.m. CICIÓR DUŻY

TYTUŁ ARKUSZA:
SCHODY WEWNĘTRZNE

FAZA:
PROJEKT TECHNICZNY

PROJEKTOWAŁ/SPRAWDZIŁ:
PROJ. W SPECJALNOŚCI ARCH.:
mgr inż.arch. Andrzej Filipiuk
upr. nr 52/LOIA/09

PROJ. SPRAWDZAJĄCY W SPEC. ARCH.:
mgr inż. arch. Krzysztof Czarnomysy
upr. nr Bł-PdOKK/18/2004

SKALA RYS.: 1:25

DATA.: STYCZEŃ 2024

NR ARKUSZA.: D3

KOREKTA: -----