
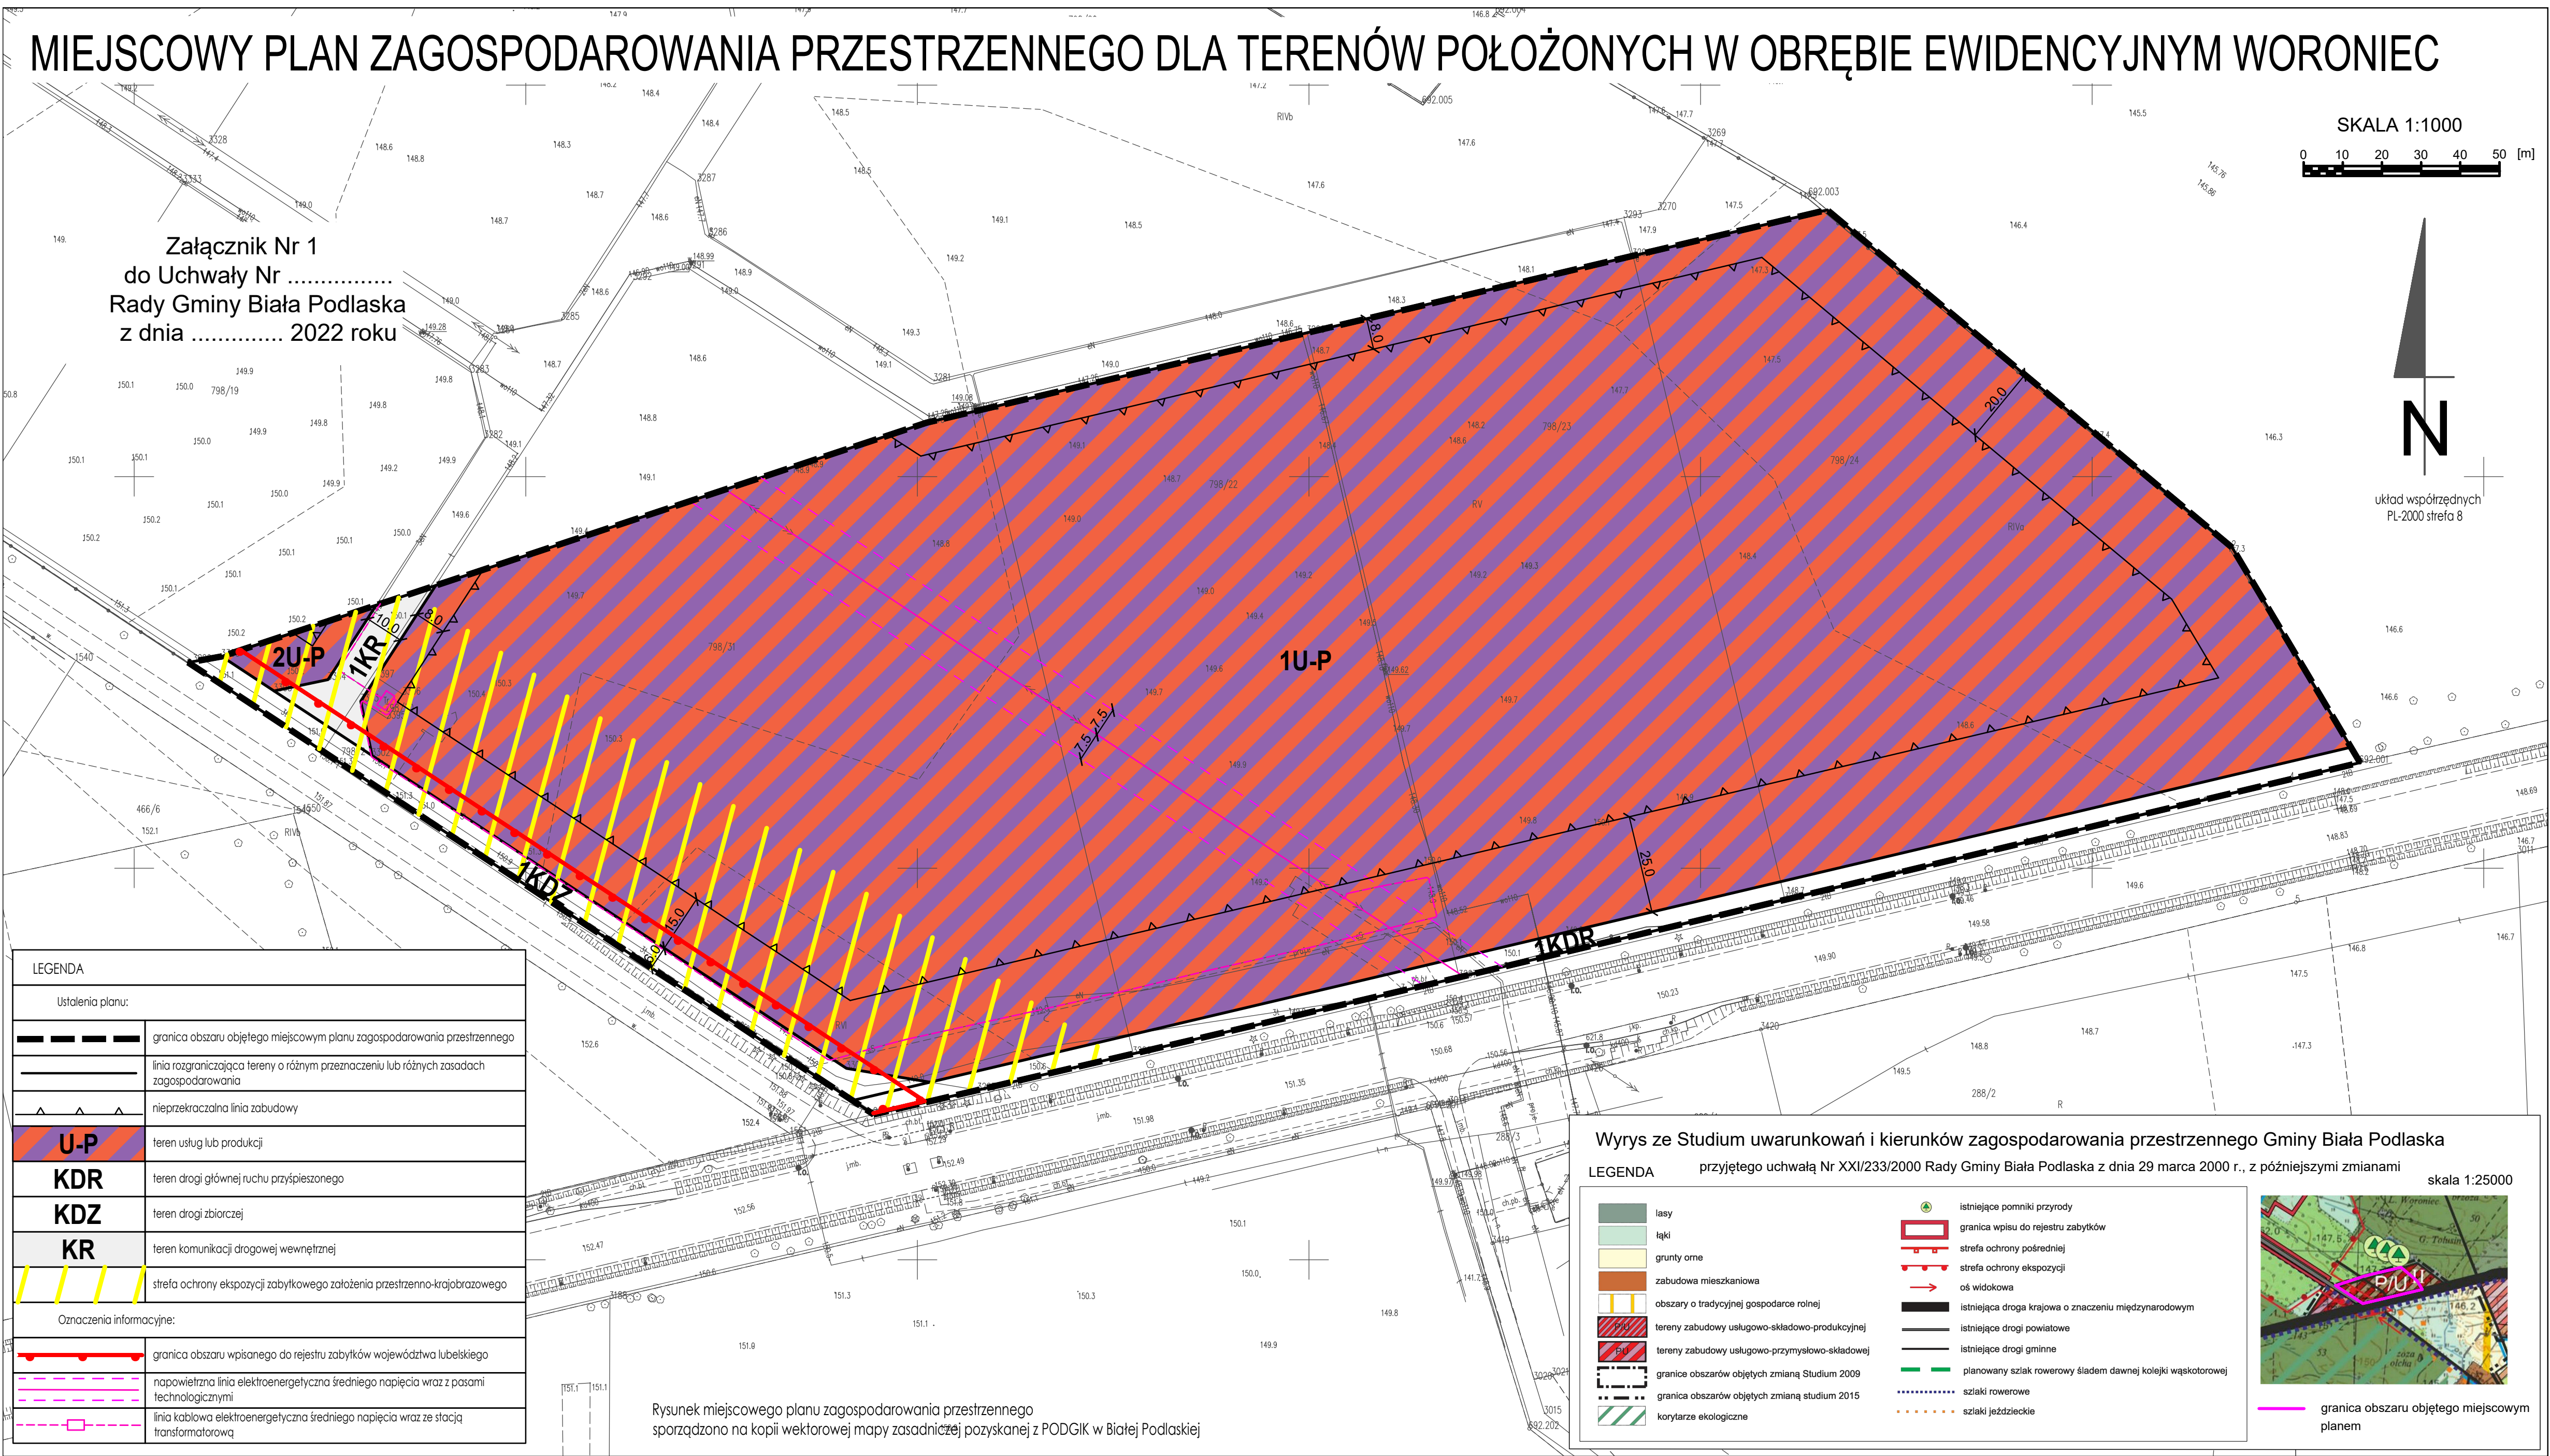


MIEJSCOWY PLAN ZAGOSPODAROWANIA PRZESTRZENNEGO DLA TERENÓW POŁOŻONYCH W OBRĘBIE EWIDENCYJNYM WORONIEC

Załącznik Nr 1
do Uchwały Nr
Rady Gminy Biała Podlaska
z dnia 2022 roku

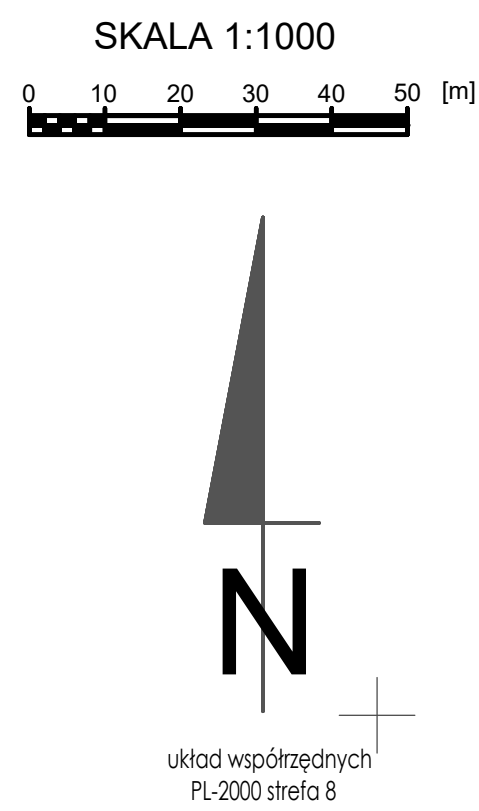

LEGENDA	
Ustalenia planu:	
	granica obszaru objętego miejscowym planem zagospodarowania przestrzennego
	linia rozgraniczająca tereny o różnym przeznaczeniu lub różnych zasadach zagospodarowania
	nieprzekraczalna linia zabudowy
	U-P teren usług lub produkcji
	KDR teren drogi głównej ruchu przyspieszonego
	KDZ teren drogi zbiorczej
	KR teren komunikacji drogowej wewnętrznej
	strefa ochrony ekspozycji zabytkowego założenia przestrzenno-krajobrazowego
Oznaczenia informacyjne:	
	granica obszaru wpisanego do rejestru zabytków województwa lubelskiego
	napowietrzna linia elektroenergetyczna średniego napięcia wraz z pasami technologicznymi
	linia kablowa elektroenergetyczna średniego napięcia wraz ze stacją transformatorową

Rysunek miejscowego planu zagospodarowania przestrzennego
sporządzono na kopii wektorowej mapy zasadniczej pozyskanej z PODGIK w Białej Podlaskiej

Wyrys ze Studium uwarunkowań i kierunków zagospodarowania przestrzennego Gminy Biała Podlaska

przyjętego uchwałą Nr XXI/233/2000 Rady Gminy Biała Podlaska z dnia 29 marca 2000 r., z późniejszymi zmianami

skala 1:25000

LEGENDA

lasy

łąki

grunty orne

zabudowa mieszkaniowa

obszary o tradycyjnej gospodarce rolnej

tereny zabudowy usługowo-składowo-produkcyjnej

tereny zabudowy usługowo-przemysłowo-składowej

granice obszarów objętych zmianą Studium 2009

granice obszarów objętych zmianą studium 2015

korytarze ekologiczne

istniejące pomniki przyrody

granica wpisu do rejestru zabytków

strefa ochrony pośredniej

strefa ochrony ekspozycji

oś widokowa

istniejąca droga krajowa o znaczeniu międzynarodowym

istniejące drogi powiatowe

istniejące drogi gminne

planowany szlak rowerowy śladem dawnej kolejki wąskotorowej

szlaki rowerowe

szlaki jeździeckie

granica obszaru objętego miejscowym planem